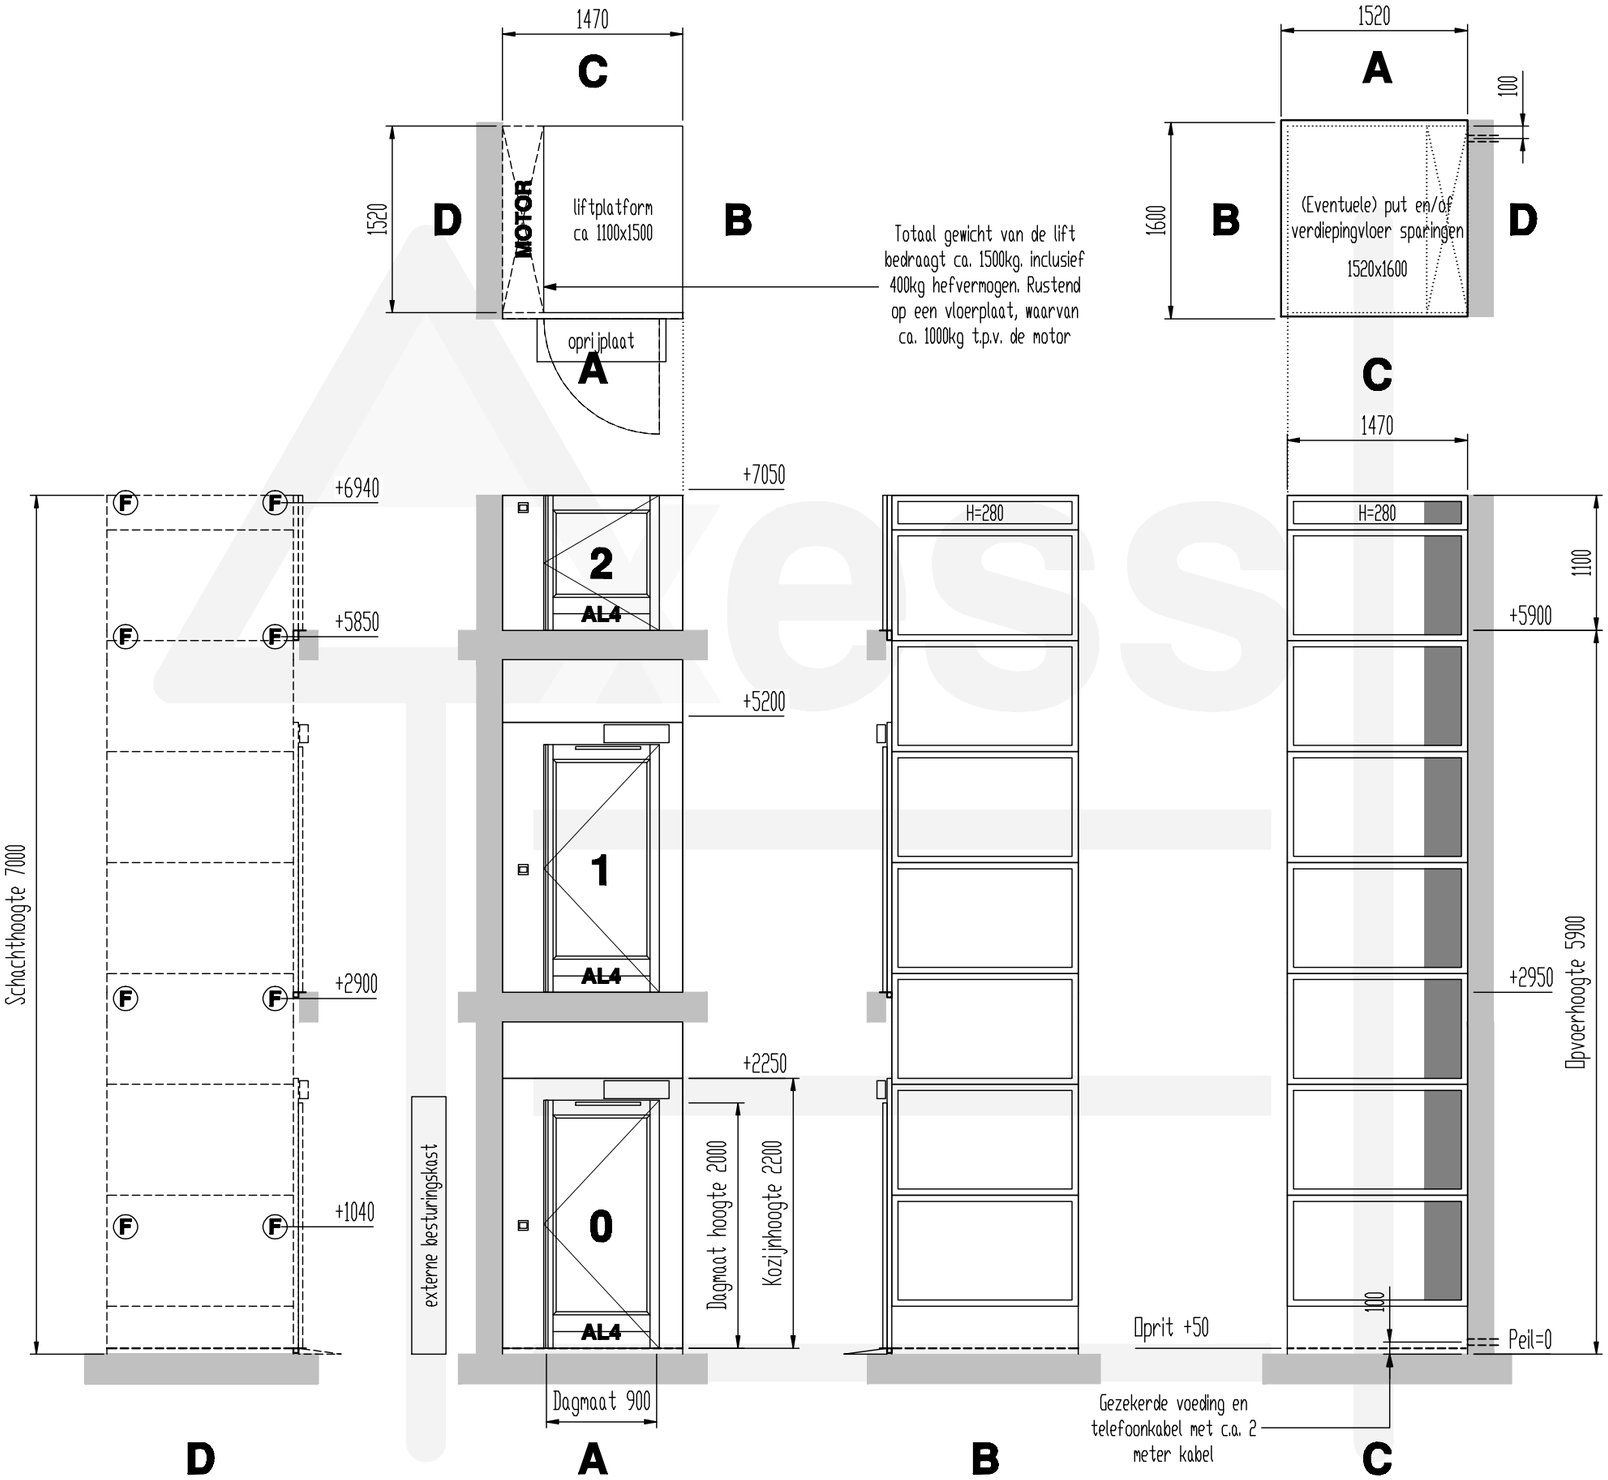

Opmerkingen:

- Voordat met de productie wordt begonnen, dient een voor akkoord getekend exemplaar van deze tekening te worden geretourneerd.
- Het is noodzakelijk dat de werkelijke verdiepingshoogte excact overeenkomt met de opgegeven opvoerhoogtes.
- Controleer draairichting deuren!
- Wachturen worden in rekening gebracht bij het niet gereed zijn van bouwkundige voorzieningen.
- In de bouwkundige schacht, vloer- en putsparingen mogen zich geen vreemde leidingen bevinden.
- Alle opgegeven voedingen en telefoonkabel dienen aanwezig te zijn voordat met de installatie begonnen wordt.
- Montage op bouwspanning is zonder overleg niet mogelijk! Definitieve aansluiting na montage op basis van nacalculatie.

Door derden te verzorgen:

- 400V, 3ph+0+A, 16A (C-kar.) (vermogen 2,2kW)
- Netstroomaansluiting binnen 2 meter van de lift op de onderste stopplaats, t.b.v. service werkzaamheden.
- Verlichting boven de schacht en op de verdieping.
- Telefoonkabel bij besturingsruimte.
- Evenwijdigheidstolerantie van sparing in verdiepingsvloer t.o.v. plaatsing op begane grond, bedraagt ±3mm.
- Vloer-en verdiepingssparing volledig vlak en waterpas.
- Randafwerking tussen liftschacht en vloer/verdiepingssparing en liftschacht muur (muren).
- Bouwkundige bevestigingsmogelijkheden aan D-zijde, zie punten (F) - Maximale trekkracht 100kg. per aangegeven punt.

Afwerking

- Afwerking deuren en kozijnen RAL9016 (verkeerswit)
- Afwerking schacht RAL9016 (verkeerswit)
- Afwerking liftplatform RAL9006 (blank aluminium)

OPDRACHTGEVER –

PROJECT –

AKKOORD OPDRACHTGEVER D.D. –

(HANDTEKENING + FIRMASTEMPEL)

AFMETINGEN IN MM	PAS TOLERANTIES VOLGENS NEN 3311	AM. PROJ.	ORDER NR.: 000
ONDERWERP:	Axess platformlift		SCHAAL: 1:50
			GETEKEND: - DATUM: 24-11-2009
			REVISIE: -
			REVISIE: -
			TEKENING NUMMER: – / FORMAAT: A3

Axess Liften B.V.
Veemweg 13-15 3771MT Barneveld
tel. 0342-426000 fax 0342-426010
E-mail: info@axessliften.nl
Internet: www.axessliften.nl

All rights strictly reserved. Reproductions or issue to third parties in any form whatever is not permitted without written authority from the proprietor.